

S-ZS12a: zastávka se dvěma poli - délka 2800 mm

S-ZS12b: zastávka se třemi poli - délka 4170 mm

S-ZS12c: zastávka se čtyřmi poli - délka 5540 mm


Zastávka S-ZS12 je dostupná jako modulová řada 2800, 4170 a 5540 mm dlouhá. Je vyrobena z obdélníkových hliníkových profilů a plechů.

Zastřešení je z průhledné či kouřově zbarvené polykarbonátové desky, variantně z jiného materiálu dle objednávky zákazníka. Stěny zastávky jsou z bezpečnostního tvrzeného skla. Rámy lavičky jsou přivařeny ke sloupům zastávky.

Bočnice jsou tvořeny z rámu z hliníkových profilů a výplně. Výplň bočnic tvoří buď bezpečnostní tvrzené sklo (sloužící také jako reklamní plocha) popřípadě typová informační vitrína CITYLIGHT obsahující osvětlení. Rozměr bočnice s informační vitrínou CITYLIGHT je přizpůsoben typovým rozměrům vitríny.

Sloupy z hliníkových profilů jsou k podkladu připevněny vhodnými šrouby nebo jsou použity kotevní profily zapuštěné v betonovém základu. Všechny hliníkové části jsou pokryty polyesterovým práškem.

Míry: výška 2760 mm, šířka 1860 mm.

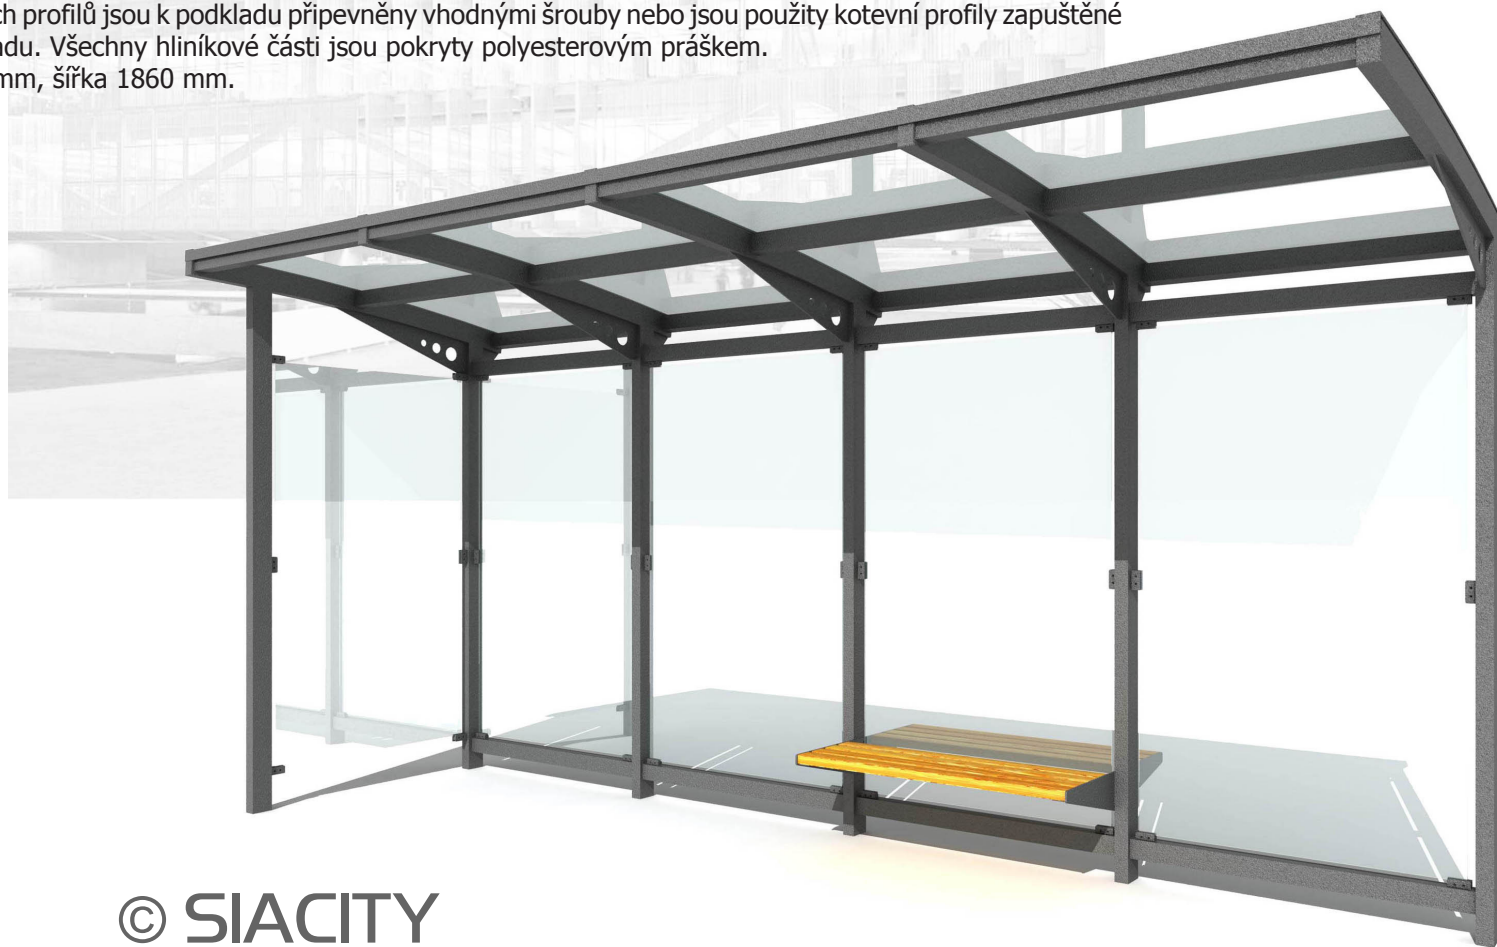

© SIACITY

